

NEUHAUSEN OB ECK

Richtwertkarte 2014

Ortsteil Oberschwandorf


Maßstab 1:5000

Legende

Richtwertzonen Oberschwandorf

Nutzungsart

-  Gemischte Bauflächen
-  Wohnbauflächen
-  Sonderbaufläche

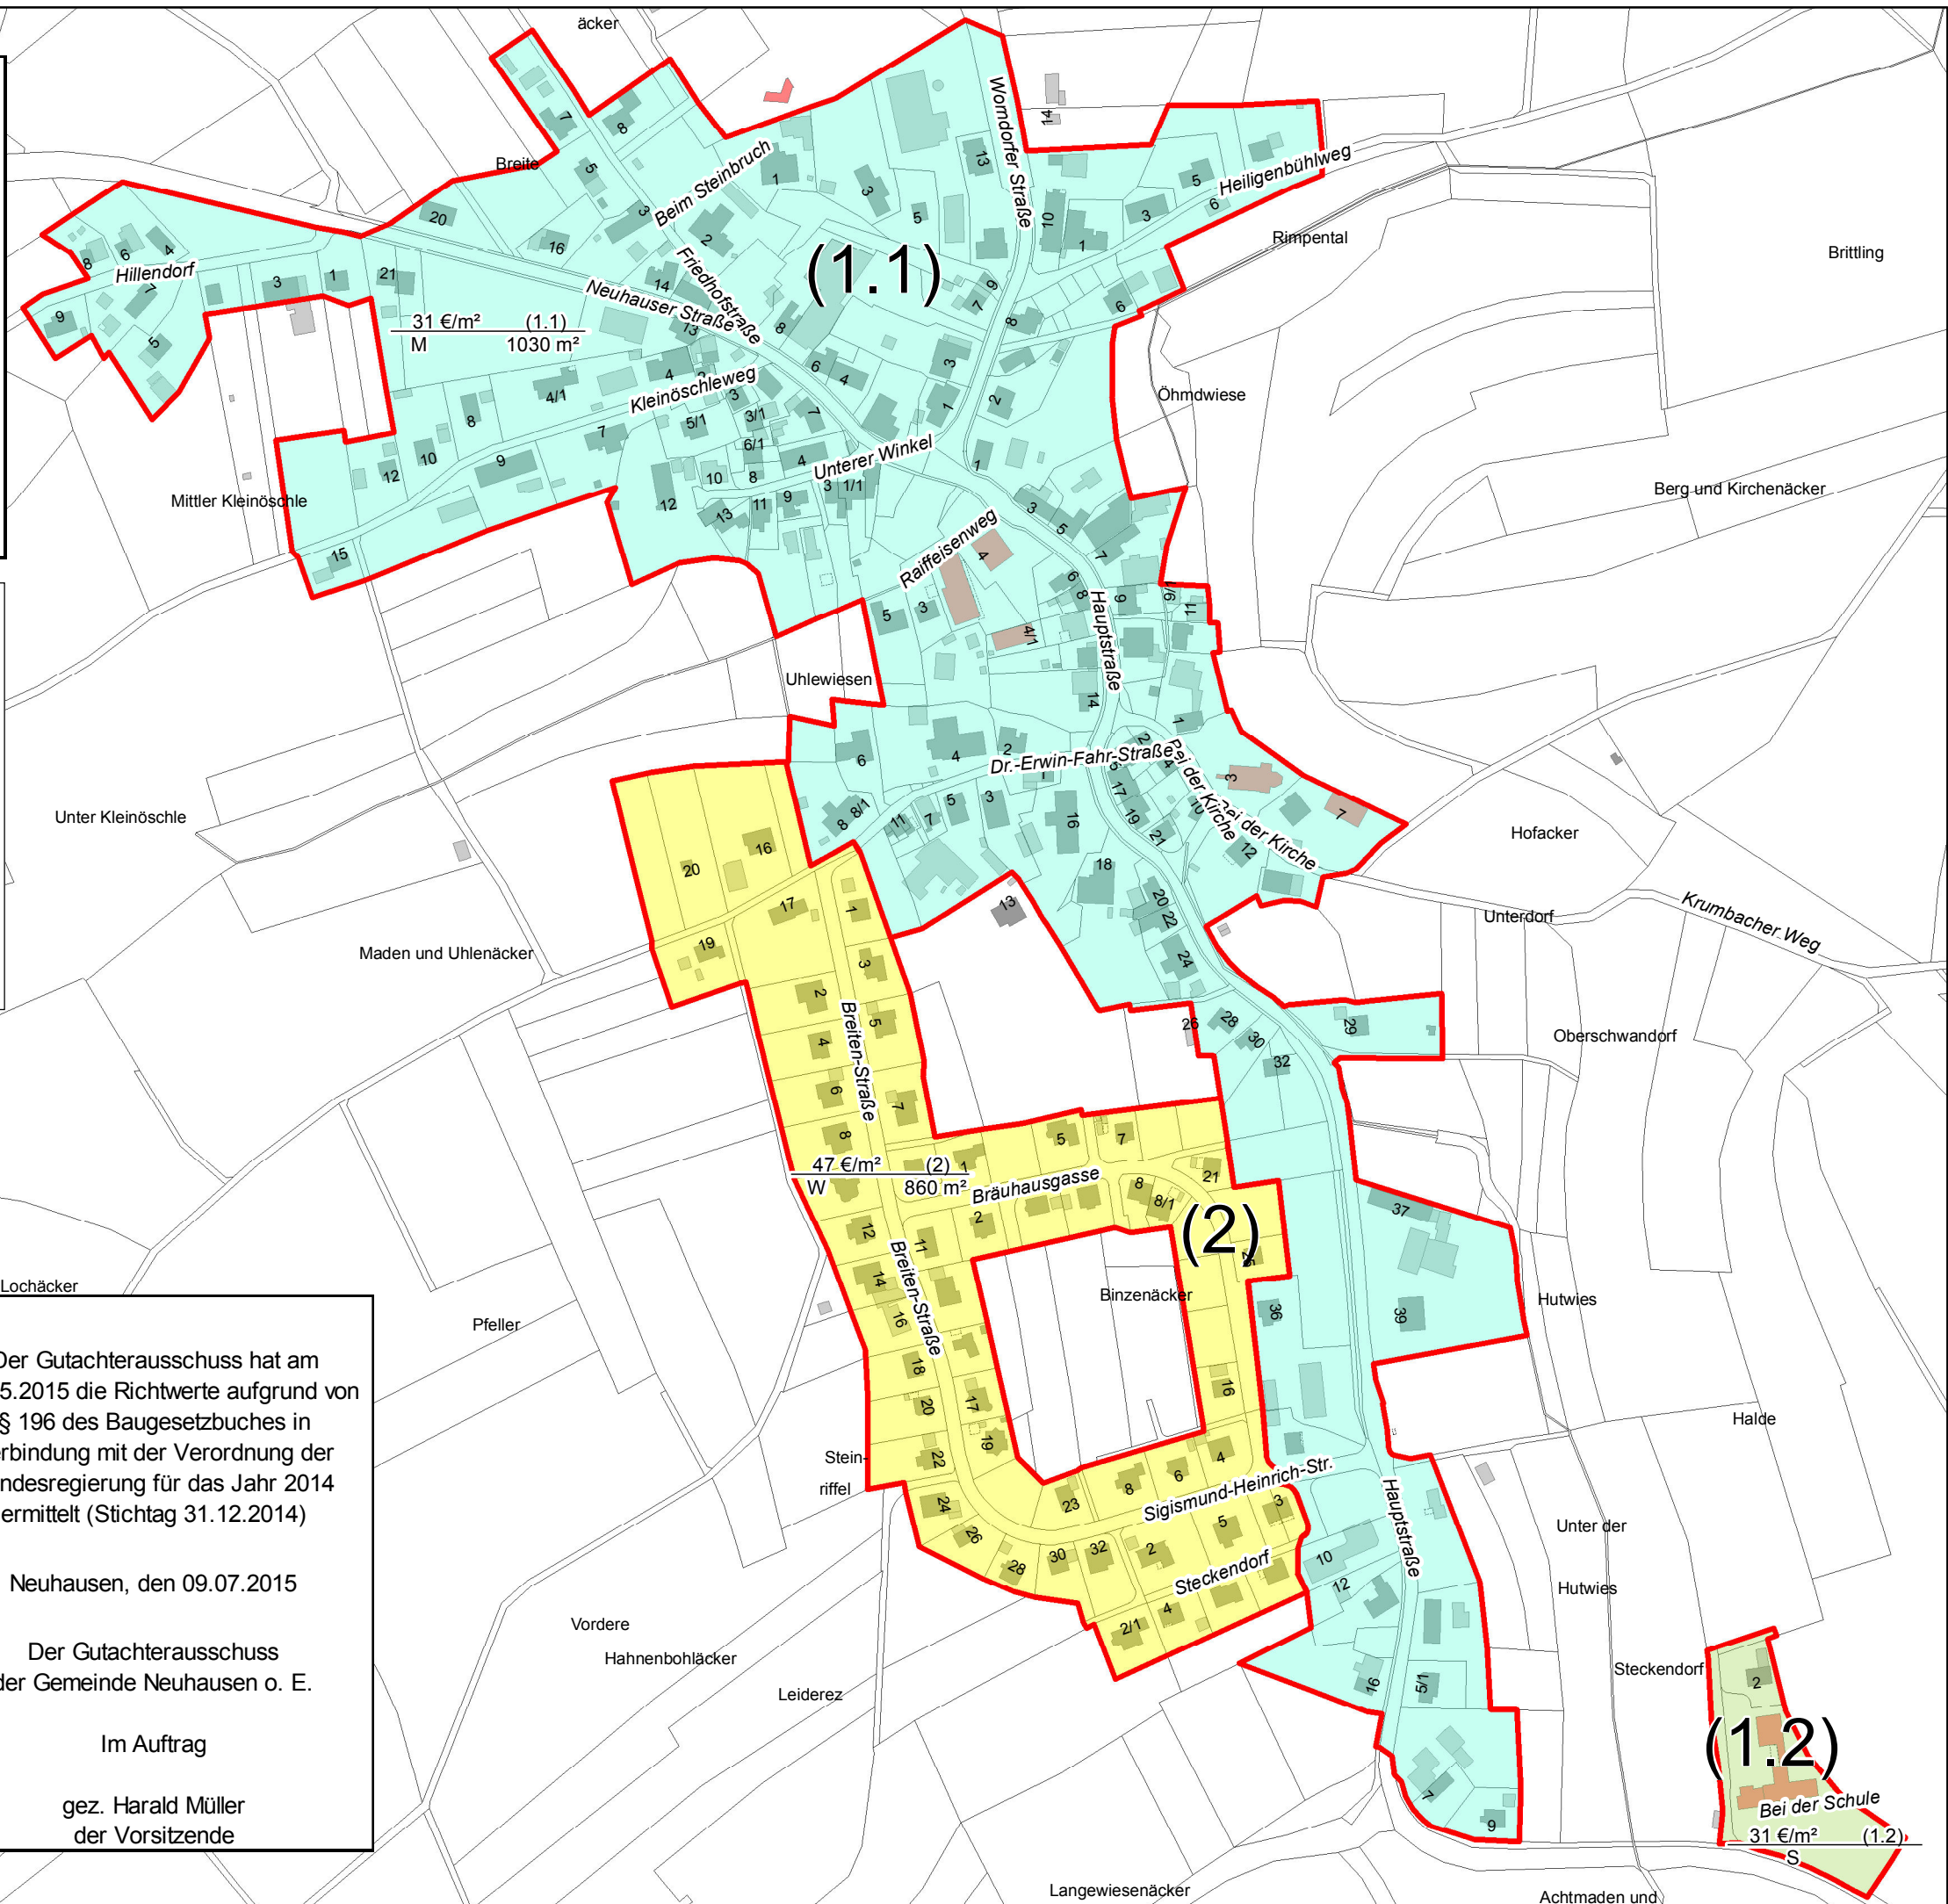

Erläuterungen

Erschließungsgrad

- B – baureifes Land
- R – Rohbauland
- E – Bauerwartungsland

*Die Übergänge an den Zonengrenzen sind fließend

Nutzungsart

- W – Wohnbauflächen
- M – Gemischte Baufläche
- G – Gewerbliche Bauflächen
- S – Sonderbauflächen
- MK – Kerngebiet

In den Richtwerten sind die Erschließungskosten enthalten

Der Gutachterausschuss hat am 21. 05.2015 die Richtwerte aufgrund von § 196 des Baugesetzbuches in Verbindung mit der Verordnung der Landesregierung für das Jahr 2014 ermittelt (Stichtag 31.12.2014)

Neuhausen, den 09.07.2015

Der Gutachterausschuss der Gemeinde Neuhausen o. E.

Im Auftrag

gez. Harald Müller
der Vorsitzende