


Anschluss Blatt 1

Anschluss Blatt 3

Gemeinde Neuhausen ob Eck
Gemarkung Neuhausen ob Eck

Anschluss Blatt 5

Karteneinteilung:

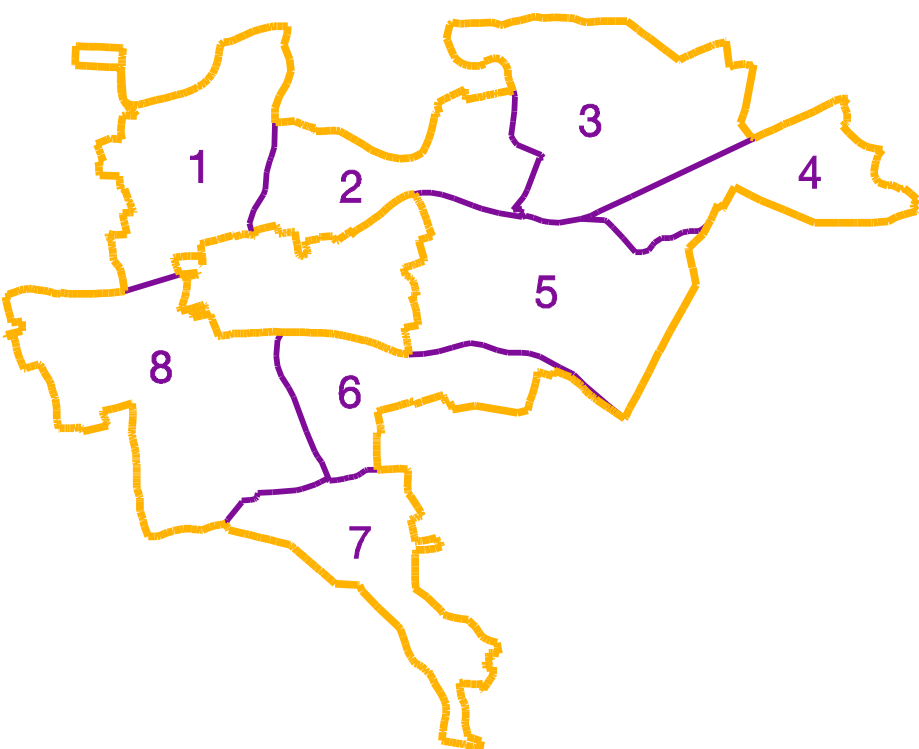

Zeichenerklärung siehe Blatt 1
Wertangaben siehe Blatt 1

Flurbereinigung Neuhausen ob Eck (B 311)		3155
Landkreis Tuttlingen		
Neuordnungskarte		Anlage zum Flurb. Plan Teil 11
Blatt 2		
Maßstab 1:2500		
Landratsamt Tuttlingen Untere Flurbereinigungsbehörde		
Geleitet:		



12.07.2010