


Zeichenerklärung

Grenzen, Grenzzeichen	Sonderflächen
Gebietsgrenze	altlastenverdächtige Flächen (Nachrichtliche Darstellung)
Grenze des Neumessungsgebietes	Abgrenzung Botsungsplan
Gemeindegrenze, Gemarkungsgrenze	Versorgungs- und Entsorgungsanlagen
Flurstücksgrenze, Flurstücknummer	Stromleitung
abgemessener Grenzpunkt	Versorgungsleitung (Wasser, Abwasser, Gas, Erdkabel, Fernkabel und Breitband)
unabgemessener Grenzpunkt	Masten und Schächte
Trigonometrischer Punkt	Landschaftspflegerische Anlagen und Maßnahmen
Nutzungsartengrenze	Baumreihe
Bodengrenze und Bodenwertklasse	Baumgruppe
Abstufungsklassengrenze und Abstufungsklasse	Feldgehölz, Gehölzgruppe
Korridor, Anspruch/Verbindung (Dienstbarkeiten, Mißformen (MAA), MGA), schräger Anschnitt (SA), Treppweg (TAW) und Dienstbarkeitsweg (DW)	vorhandener markanter Einzelbaum
Verkehrsanlagen	Freizeit- und Erholungsanlagen
Straße (B, L, K, und G)	Parkplatz/Wanderparkplatz
Wege:	Bank
Befestigung mit Asphalt, Beton o. ä.	Sportplatz
Befestigung mit Schotter, Kies o. ä.	Fontäne
ohne Befestigung	Picknickplatz
Weidewege i.S. § 4 Nr. 3 LWaldG	Topographische Gegenstände
Zufahrt von Grundstücken in klassifizierte Straßen (B, L, K, G)	Furt
Gewässer	Rohrdurchlass mit Rd. Nummer
Wassergraben (WaG)	Wasseraufnahme in Flurstück
Gewässer (Tümpel, Bänke)	Rohrleitung
Fließrichtung	Gedenkstein
Wassergraben (grüner Verlauf)	Nutzungsarten
Schutzgebiete, schutzwürdige Flächen	Acker (A)
Naturpark Obere Donau (Nachrichtliche Darstellung)	Grünland (Gr)
Biotop nach § 30 BNatSchG und § 33 NatSchG (Nachrichtliche Darstellung)	Weid (NH, LNH)
Waldbiotop nach § 30a LWaldG (Nachrichtliche Darstellung)	Gehr (Geh)
FFH-Meißwein (Nachrichtliche Darstellung)	Brachland (Br)
Naturdenkmal, Altkornhett (Nachrichtliche Darstellung)	Gedeck- und Freifläche (GFE, GFEs, GFLF, GFLF, GFLV, GFLV), Abwasser (Ab), Grünanlage (An), Friedhof (Fh), Lagerplatz (Lp), Platz (Pl), Umland (U)
Kulturlandschaft (Nachrichtliche Darstellung)	Gartenland (G)

Für die Legendeität der nachrichtlichen Darstellungen und der unterirdischen Leitungen wird keine Gewähr übernommen.

Bodenklassen	10	11	12	13	14	15	20	21	22	23	24	25	30	31	32	33	34	35	40	41	42	43	44	45	50	51	52	53	54	55	60	61	62	63	64	65	70	80	90	99
Wertverhältniszahl	60	57	56	54	50	48	56	53	53	50	47	45	50	48	47	45	42	40	43	41	40	39	36	34	35	33	32	29	28	27	26	25	24	23	22	28	3	n.b.	2072	
	10.11.112.113.114.115.120.121.122.123.124.125.130.131.132.133.134.135.140.141.142.143.144.145.150.151.152.153.154.155.160.161.162.163.164.165.1																																							
	58.55.54.52.48.46.54.51.50.48.45.43.48.46.45.43.40.38.41.39.39.37.34.33.34.32.32.30.28.27.26.25.24.23.22.21																																							
	10.211.212.213.214.215.220.221.222.223.224.225.230.231.232.233.234.235.240.241.242.243.244.245.250.251.252.253.254.255.260.261.262.263.264.265.2																																							
	54.51.50.48.44.42.50.48.47.45.41.39.45.43.42.40.37.35.39.37.36.34.32.30.32.30.29.28.26.25.24.23.23.22.20.19																																							
	10.511.512.513.514.515.520.521.522.523.524.525.530.531.532.533.534.535.540.541.542.543.544.545.550.551.552.553.554.555.560.561.562.563.564.565.5																																							
	48.45.44.42.38.36.45.42.41.39.36.34.40.38.37.35.32.30.34.32.32.30.28.26.28.26.26.25.22.21.22.20.19.17.16																																							
Bodenwertkategorien mit Bodenwertklassen verglichen:	

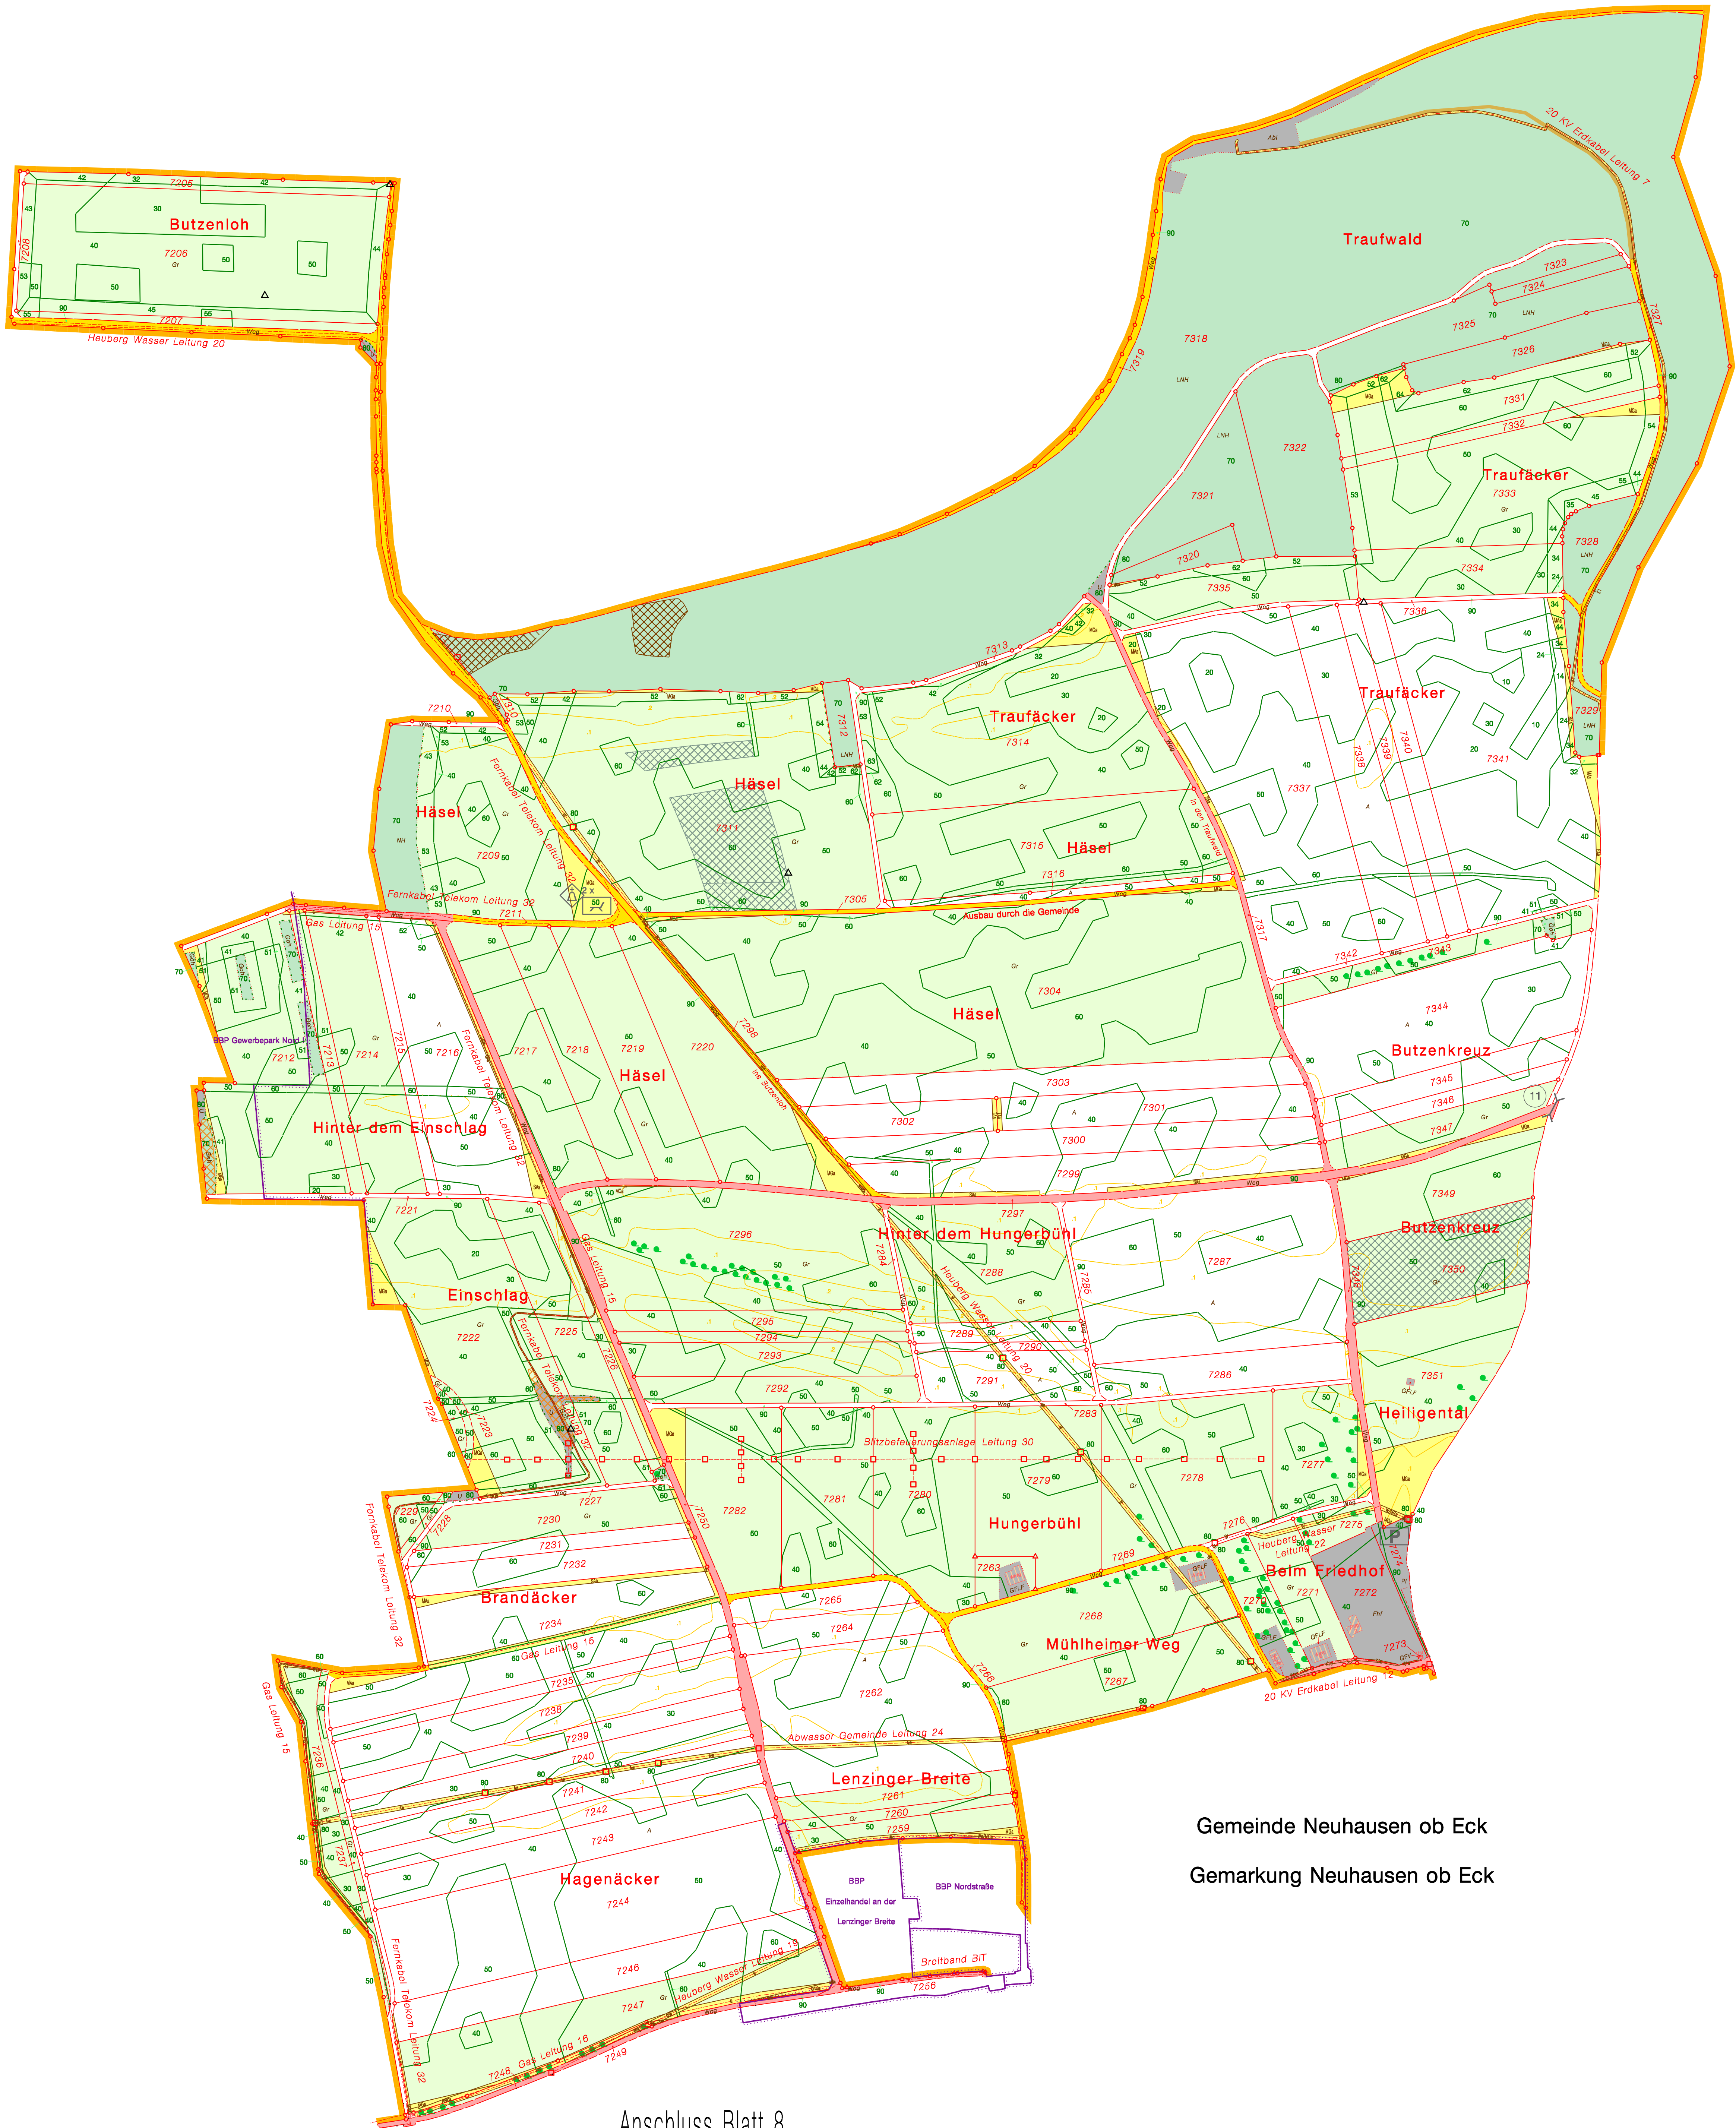


Anschluss Blatt 8

Anschluss Blatt 2

Gemeinde Neuhausen ob Eck

Gemarkung Neuhausen ob Eck

Karteneinteilung:

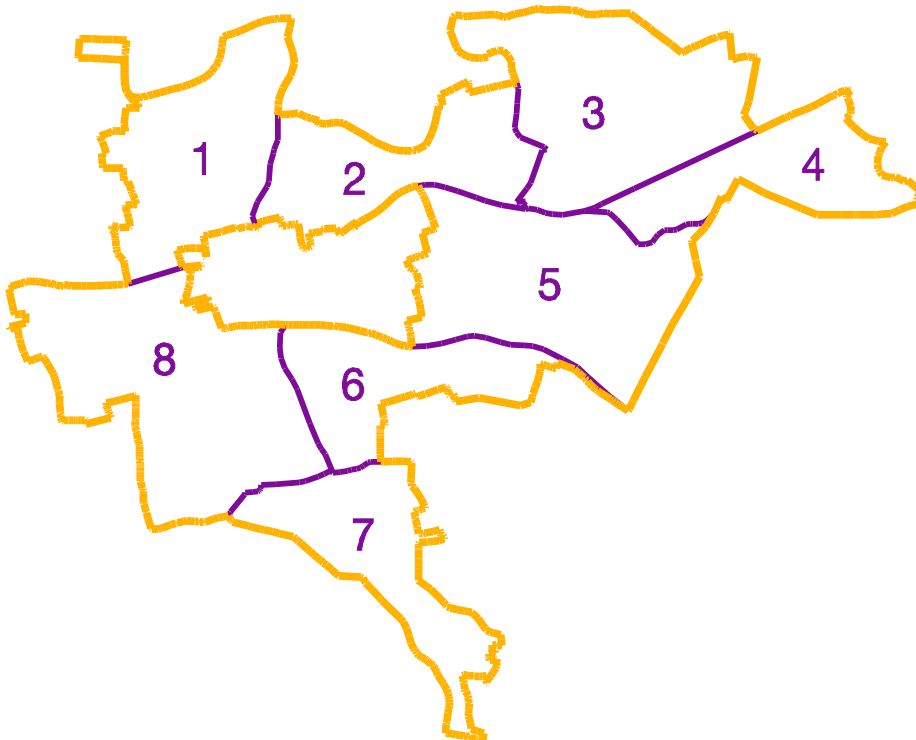

Flurbereinigung Neuhausen ob Eck (B 311)	3155
Landskreis Tuttlingen	
Neuordnungskarte Blatt 1	Anlage zum Flurb. Plan Teil 11
Messstab 1:2500	
Landskreis Tuttlingen Untere Flurbereinigungsbehörde	
Gefällig:	

08.11.2018