


Anschluss Blatt 5

Anschluss Blatt 8

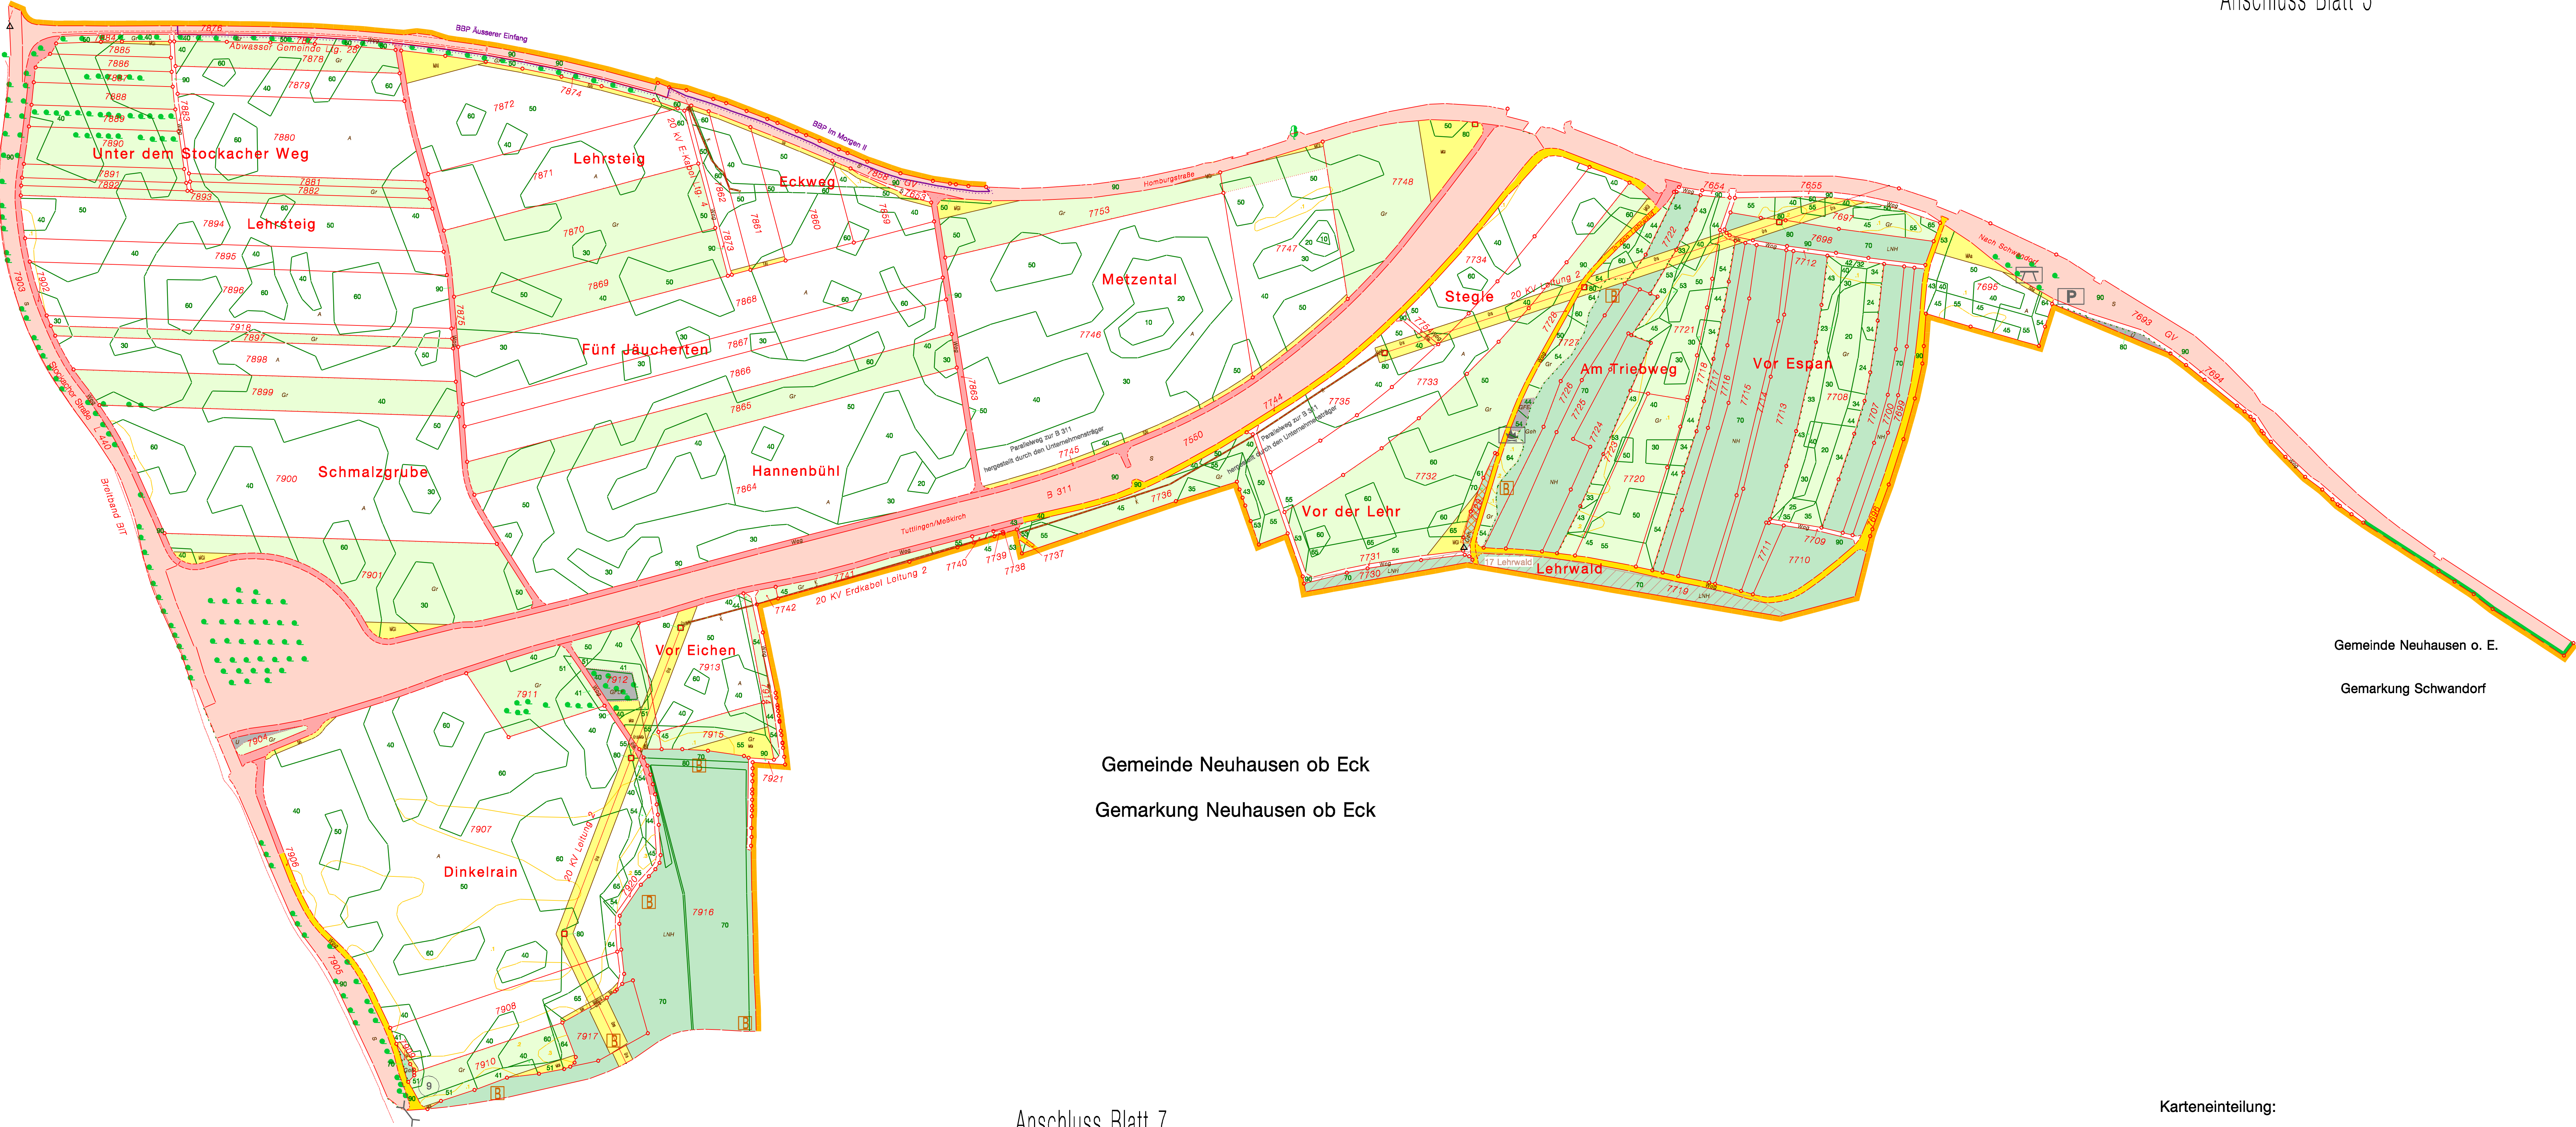


Gemeinde Neuhausen o. E.
Gemarkung Schwandorf

Gemeinde Neuhausen ob Eck
Gemarkung Neuhausen ob Eck

Anschluss Blatt 7

Karteneinteilung:

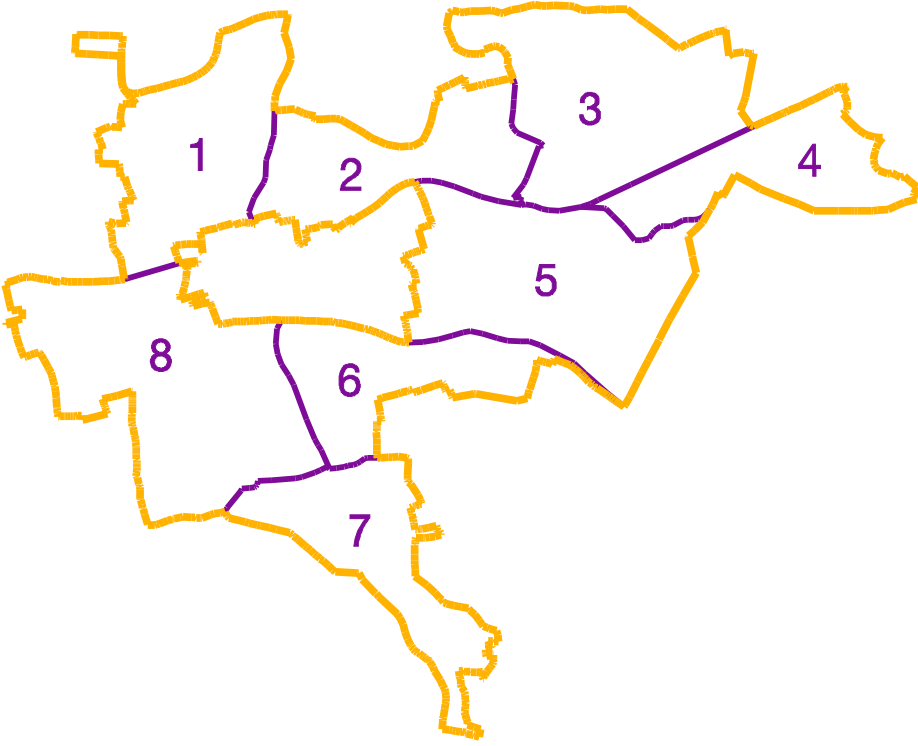

Zischeneckung siehe Blatt 1
Wasserzeichen siehe Blatt 1

Flurbereinigung Neuhausen ob Eck (B 311) Landkreis Tuttlingen	3155
Neuordnungskarte Blatt 6 Maßstab 1:2500 Landkreis Tuttlingen Untere Flurbereinigungsbehörde	Anlage zum Flurb. Plan Teil 11
Gefertigt:	



12.11.2002